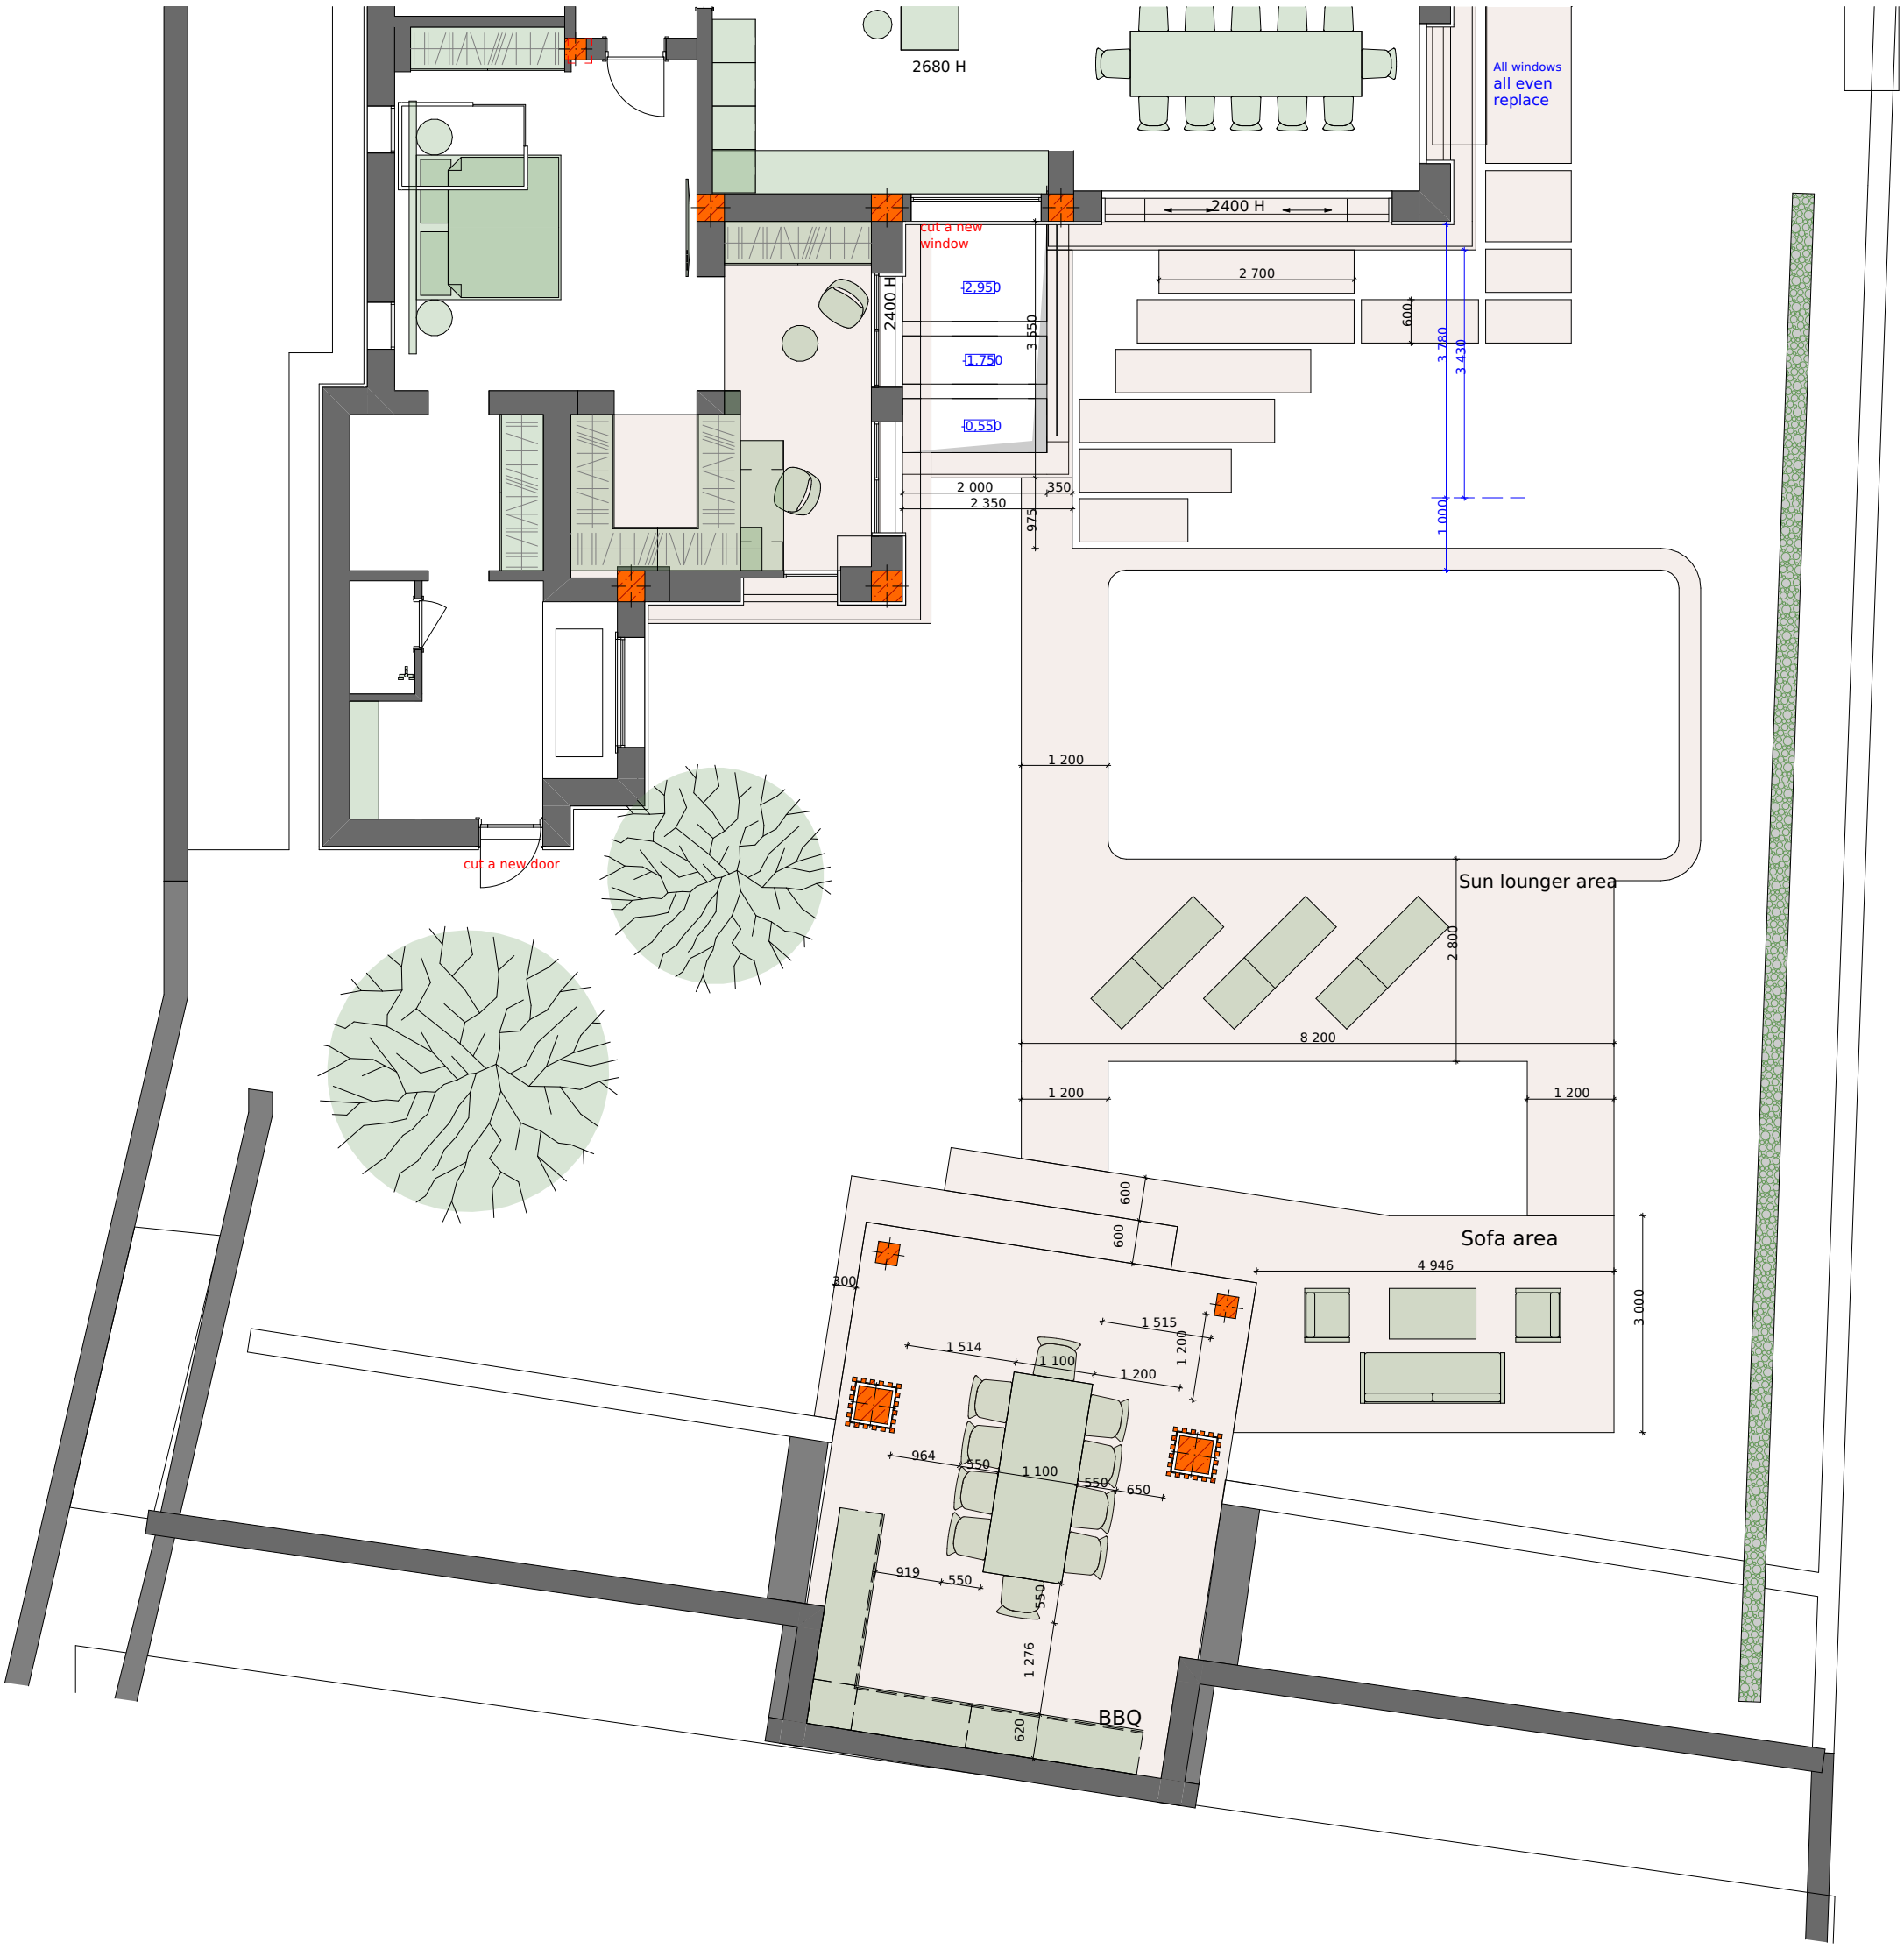
2680 H
All windows
all even
replace
2400 H
cut a new
window
2 700
2,950
1,750
0,550
2400 H
3 550
600
3 780
3 430
2 000
350
2 350
975
1 000
1 200
cut a new door
Sun lounger area
2 800
8 200
1 200
1 200
600
600
Sofa area
4 946
3 000
300
1 515
1 514
1 100
1 200
1 200
964
550
1 100
550
650
919
550
550
1 276
620
BBQ